






SIJAINTIKAATIO 1:1000

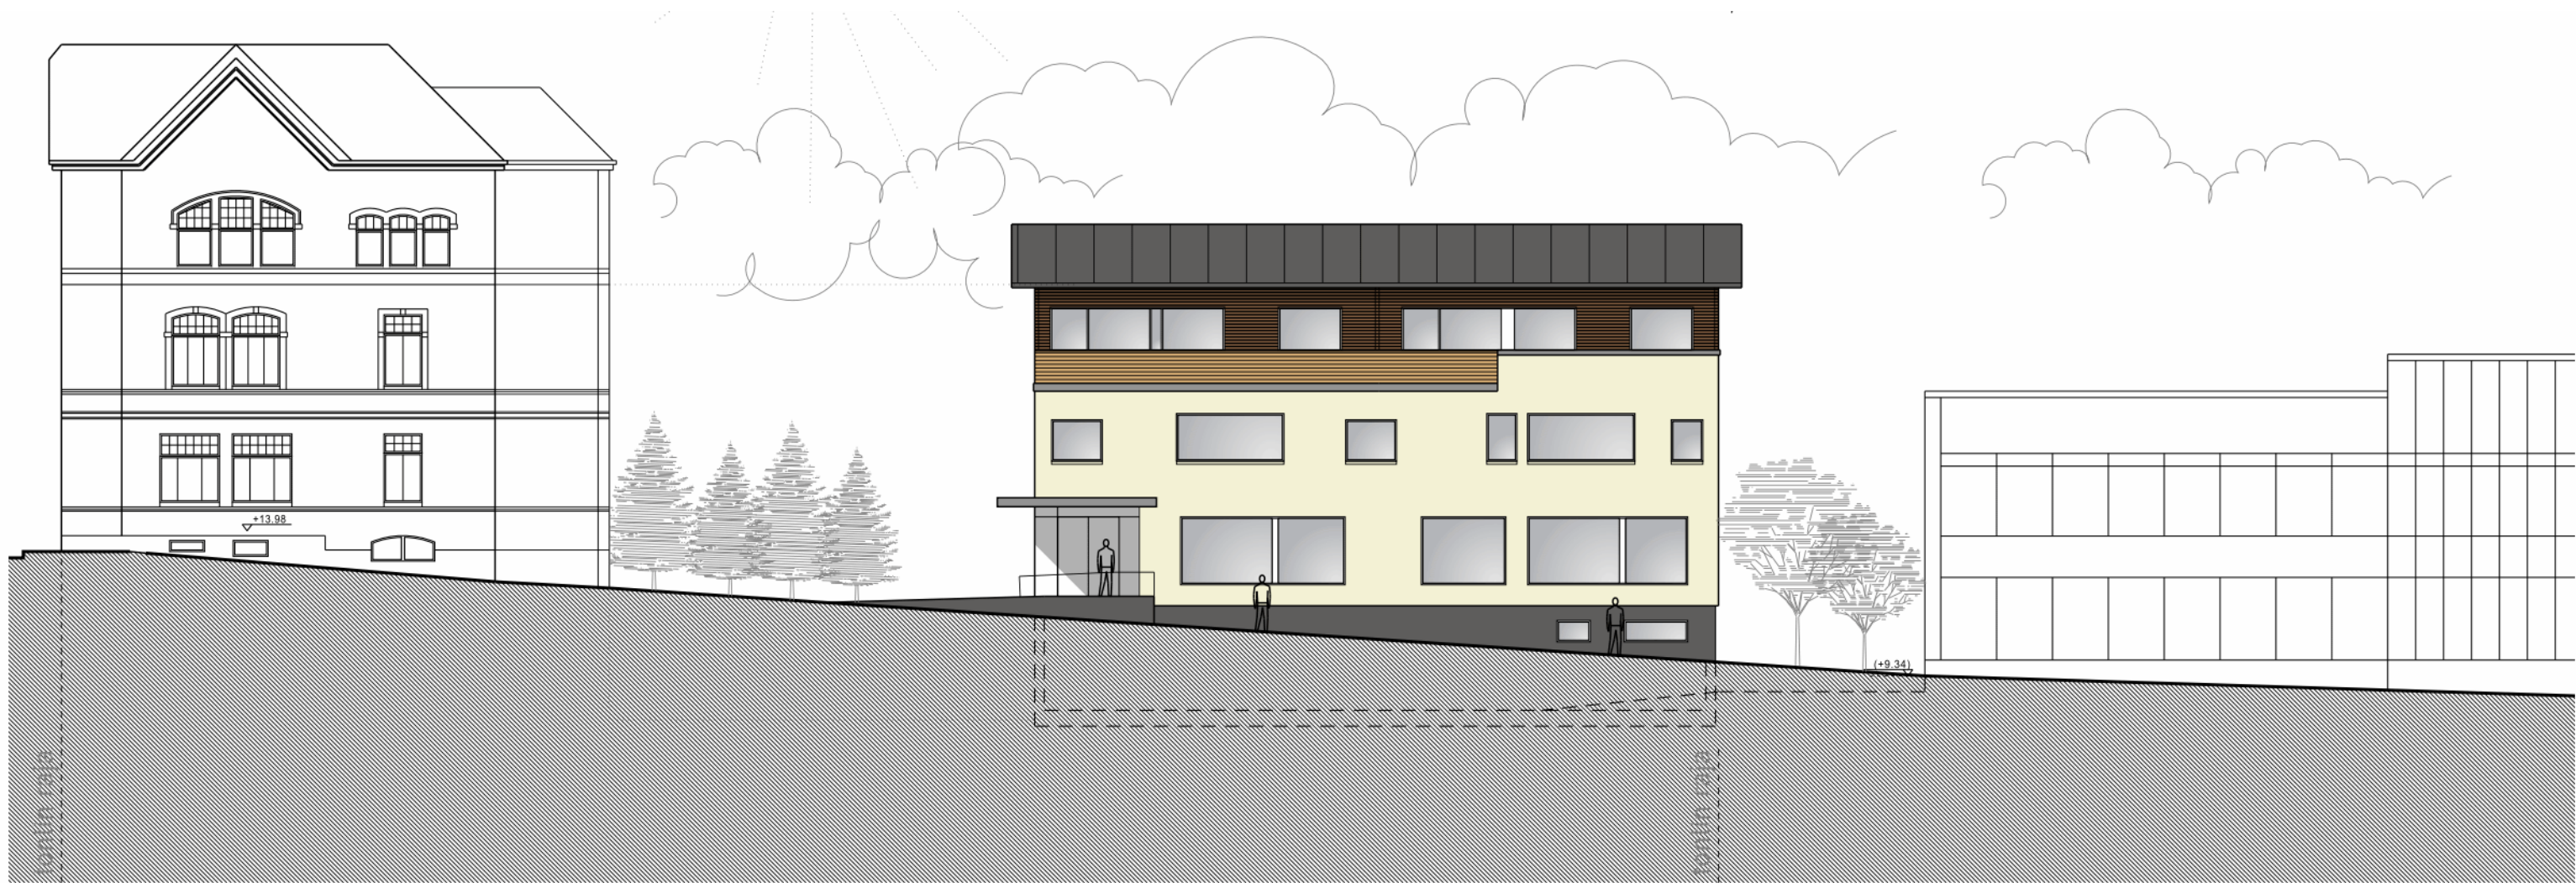

Näkymä tontin eteläkulmalta



Panoraama Kuningattarencadulta



Näkymä pihan itäkulmasta



Näkymä tontin kaakkoisreunan ajoväylältä



Näkymä Kuningattarenkatua pitkin kaakkoon





KELLARI

Autohalli 18 ap	582 m ²
Liike/toimitila	280 m ²

KATUTASO

Liiketila	310 m ²
Liiketila	140 m ²

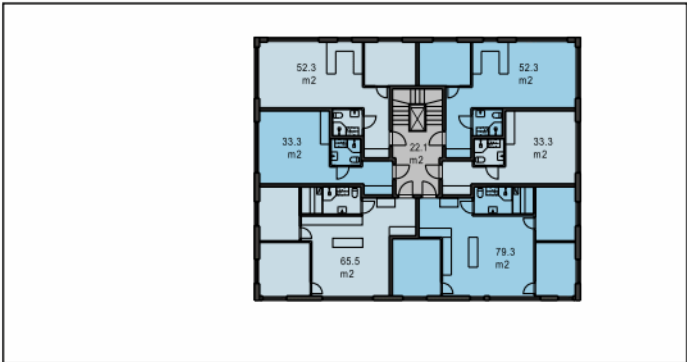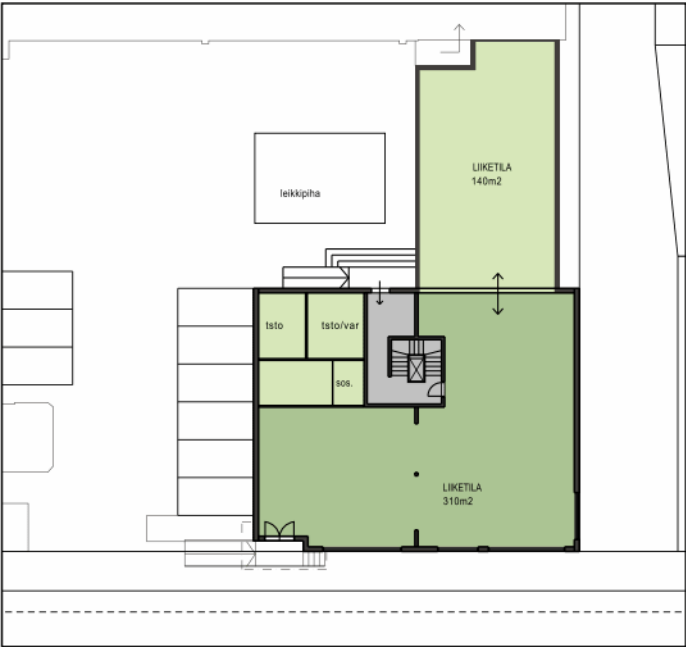



2. KERROS

2 x 1h+kk+kh	33 m ²
2 x 2h+avok+kh	53 m ²
3h+avok+kh+s	65 m ²
4h+avok+kh+s	79 m ²

3. KRS

2 x 2h+avok+kh	53 m ²
2 x 4h+avok+kh+s+wc+terassi	79 m ²

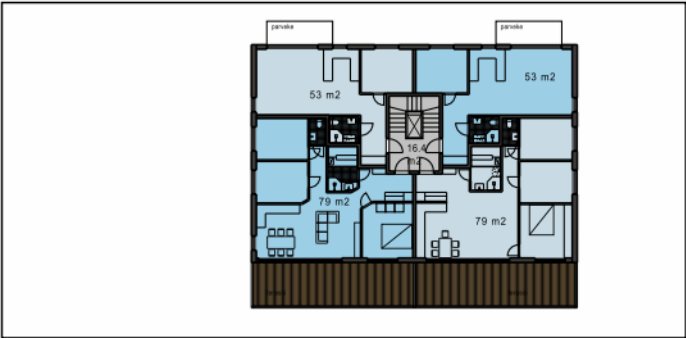

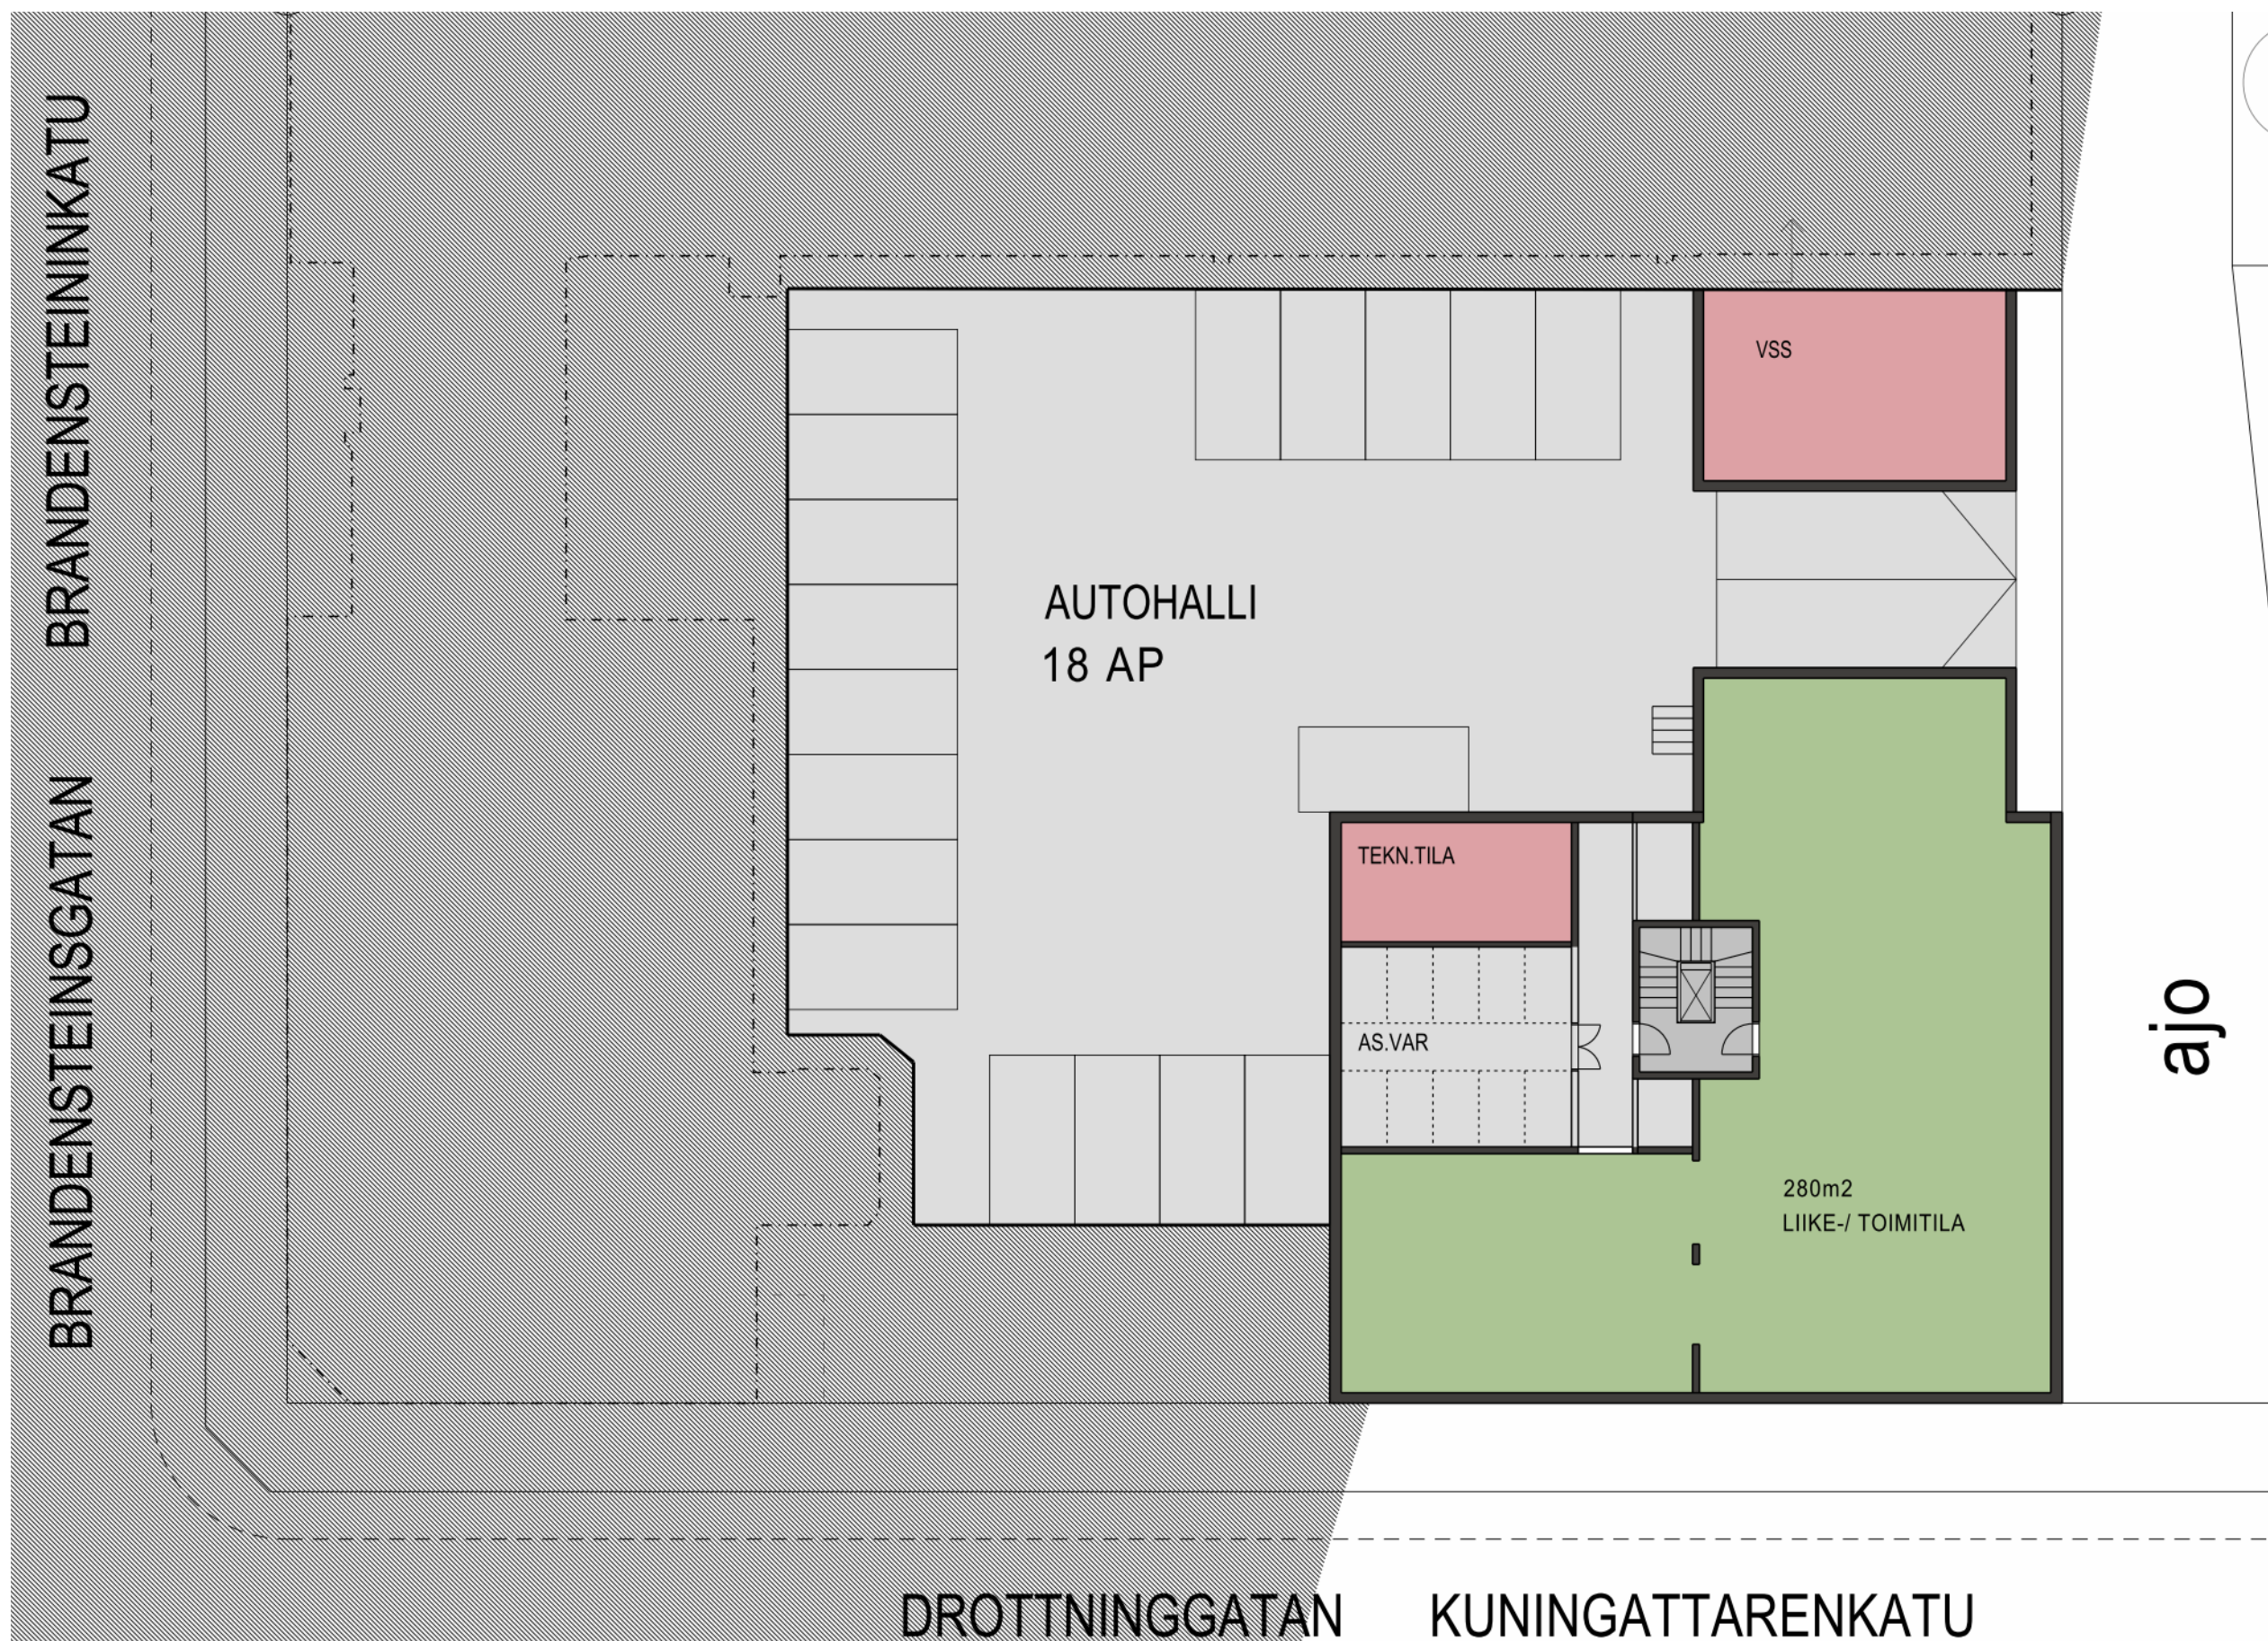

BRANDENSTEINGATAN BRANDENSTEININKATU

65

leikkiha

LIIKETILA
140m²

tsto

tsto/var

sos.

LIIKETILA
310m²

ajo

DROTTNINGGATAN KUNINGATTARENKATU


ARK
ITEKTU
RUM

KATUTASO 1:200


11.11.2009

OY ARKKITEHTISUUNNITTELU ARKITEKTURUM AB
Freesenkatu 3 A 6 | 00100 Helsinki | Tel. (09) 611 660

LOVIISAN
KRUUNU

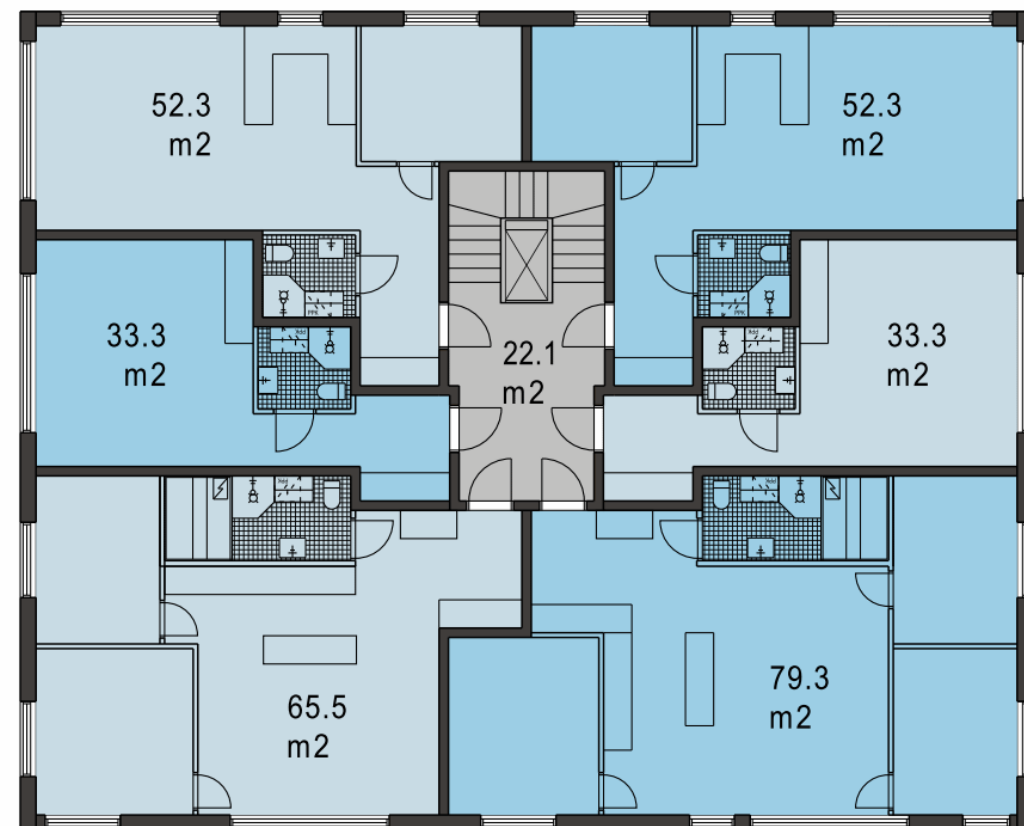

2. krs 1:200

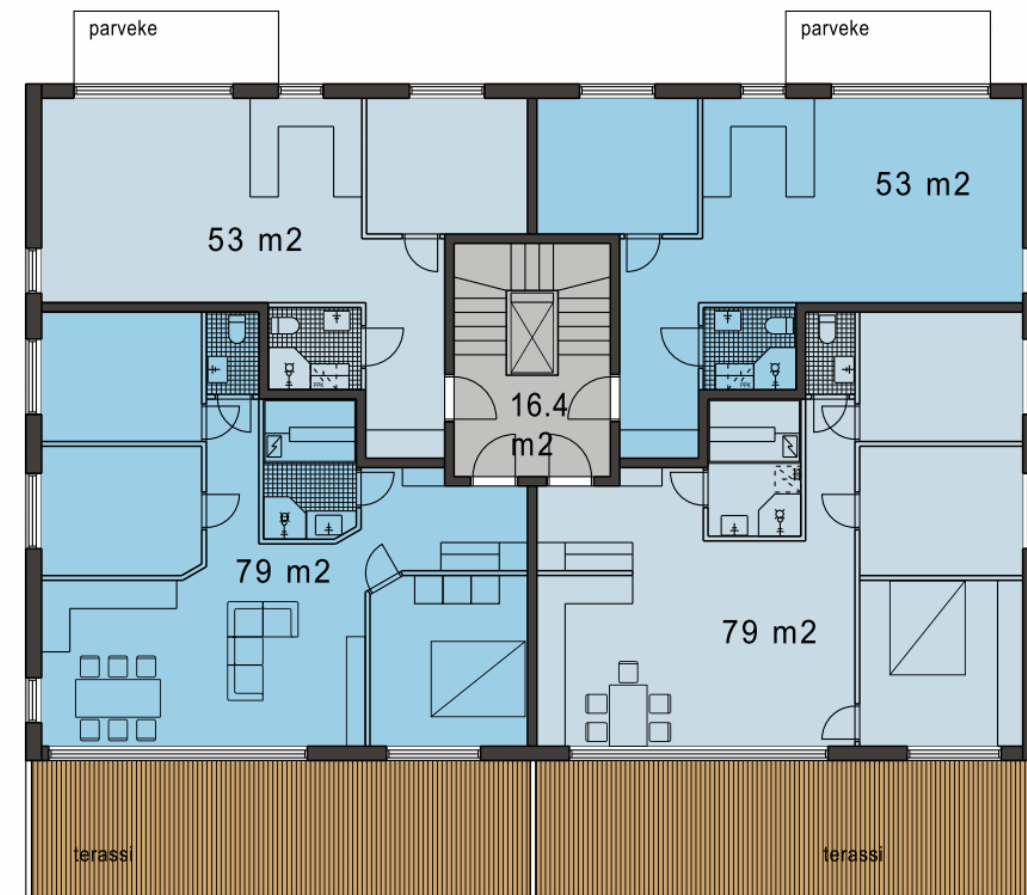

3. krs 1:200

